

Agenzia delle Entrate
CATASTO FABBRICATI
Ufficio Provinciale di
Pescara

Dichiarazione protocollo n. PE0016306 del 09/03/2020

Comune di Pescara

Via Italica

civ. 56

Identificativi Catastali:

Sezione:

Foglio: 25

Particella: 706

Subalterno: 41

Compilata da:

Di Vittorio Salvatore

Iscritto all'albo:
Architetti


Prov. Pescara

N. 00171

Planimetria

Scheda n. 1

Scala 1:200

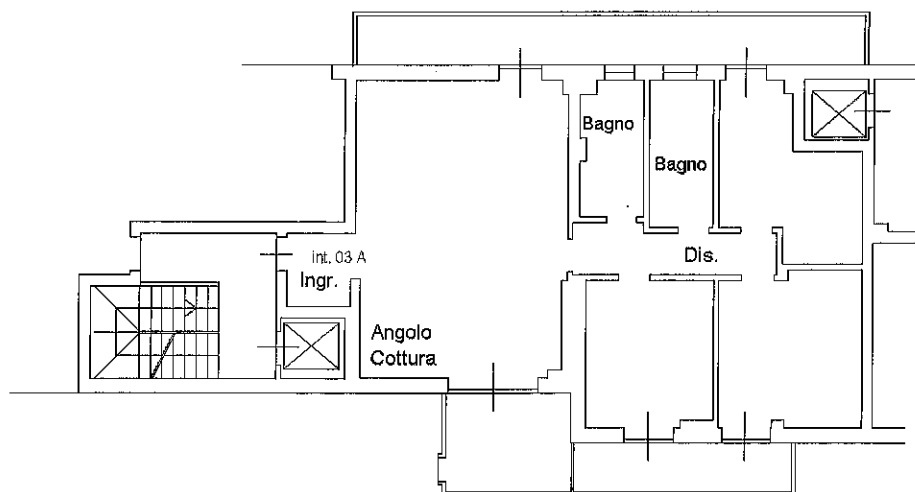

PIANO SECONDO H=2.70



ORIENTAMENTO

Catasto dei Fabbricati - Situazione al 20/10/2021 - Comune di PESCARA (G482) - < Foglio: 25 - Particella: 706 - Subalterno: 41 >
 VIA ITALICA n. 56 piano: 2 interno: 3 scala: A.

Ultima planimetria in atti

Data: 20/10/2021 - n. T230653 - Richiedente: CRLMRC87E03G878L

Totale schede: 1 - Formato di acquisizione: A4(210x297) - Formato stampa richiesto: A4(210x297)